




PLANTA ARQUITECTURA

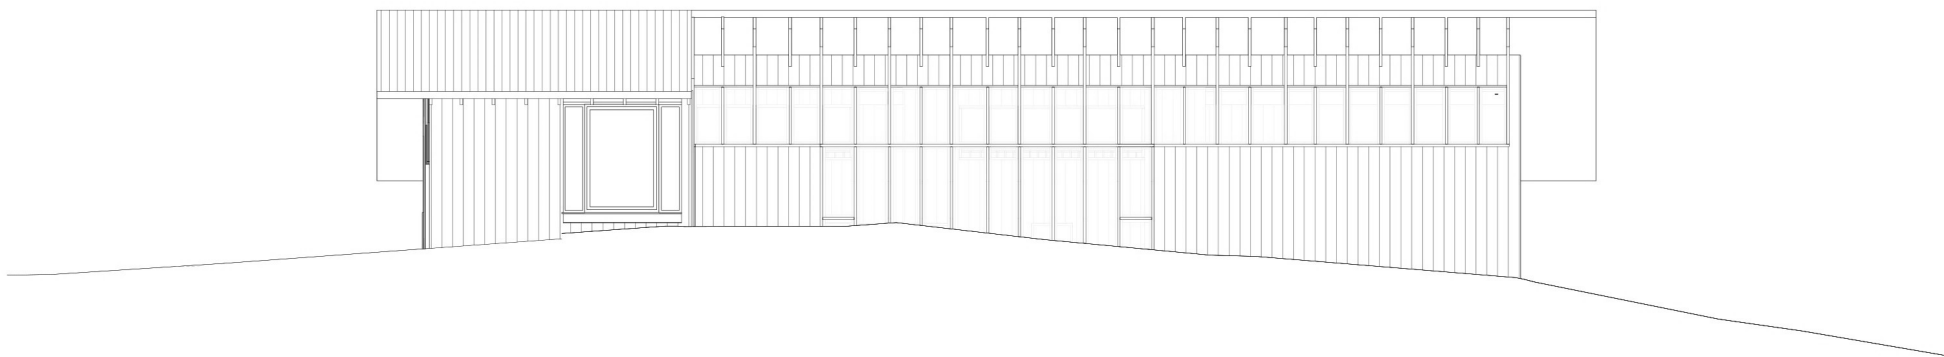


ELEVACIÓN NORTE

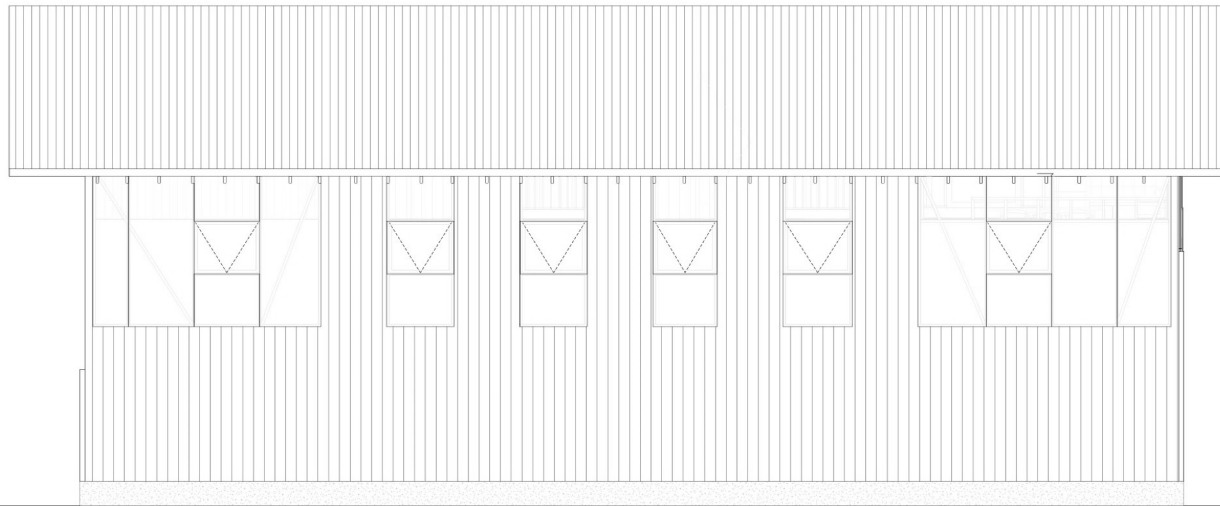


ELEVACIÓN SUR

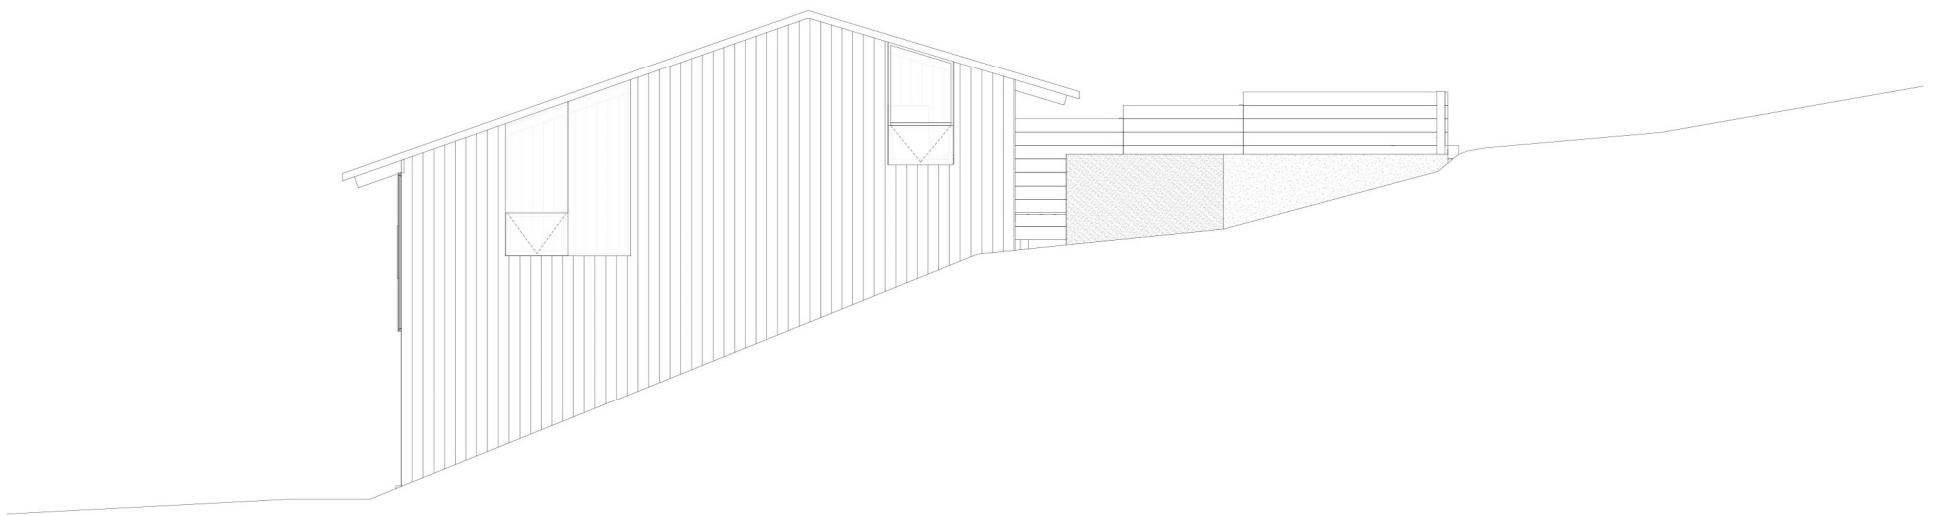

ELEVACIÓN ORIENTE

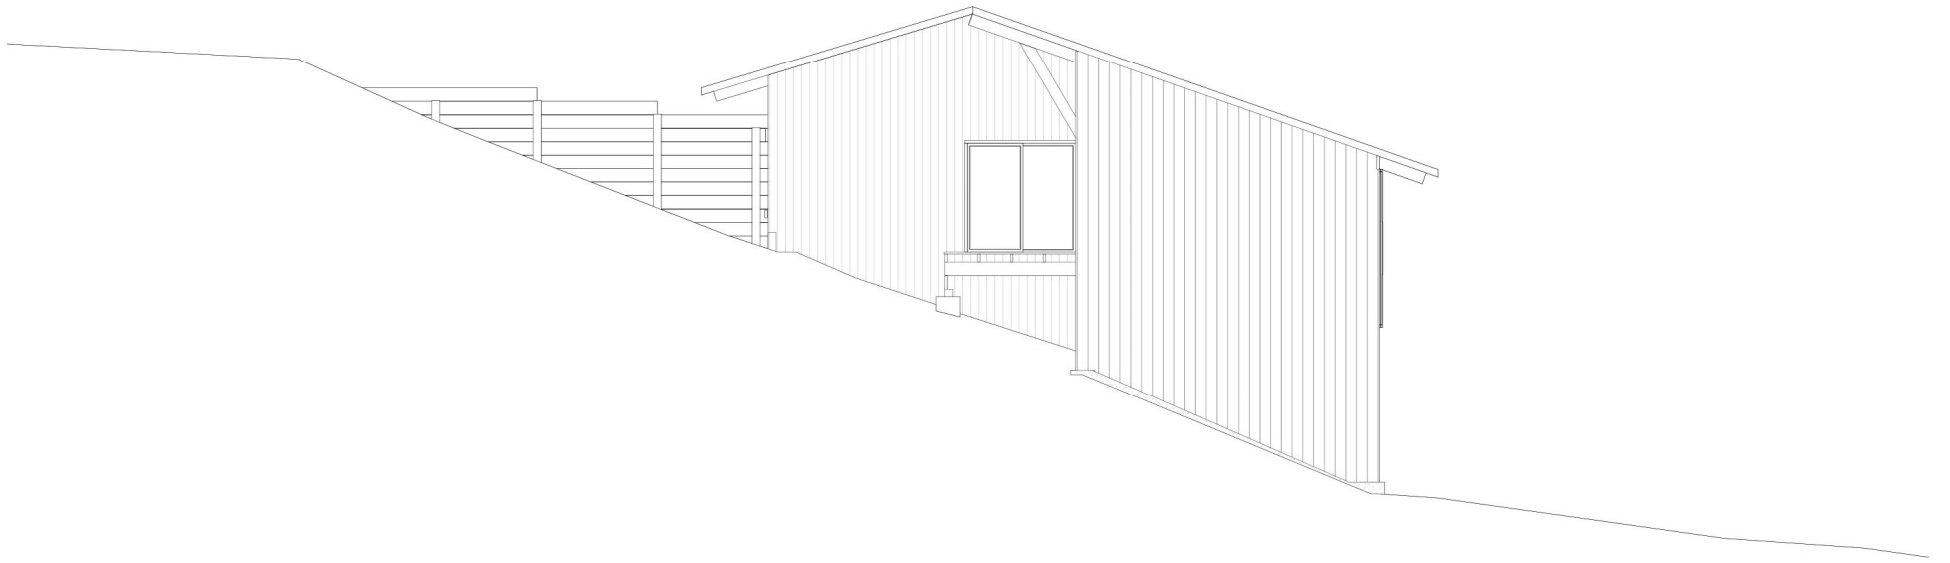

ELEVACIÓN PONIENTE

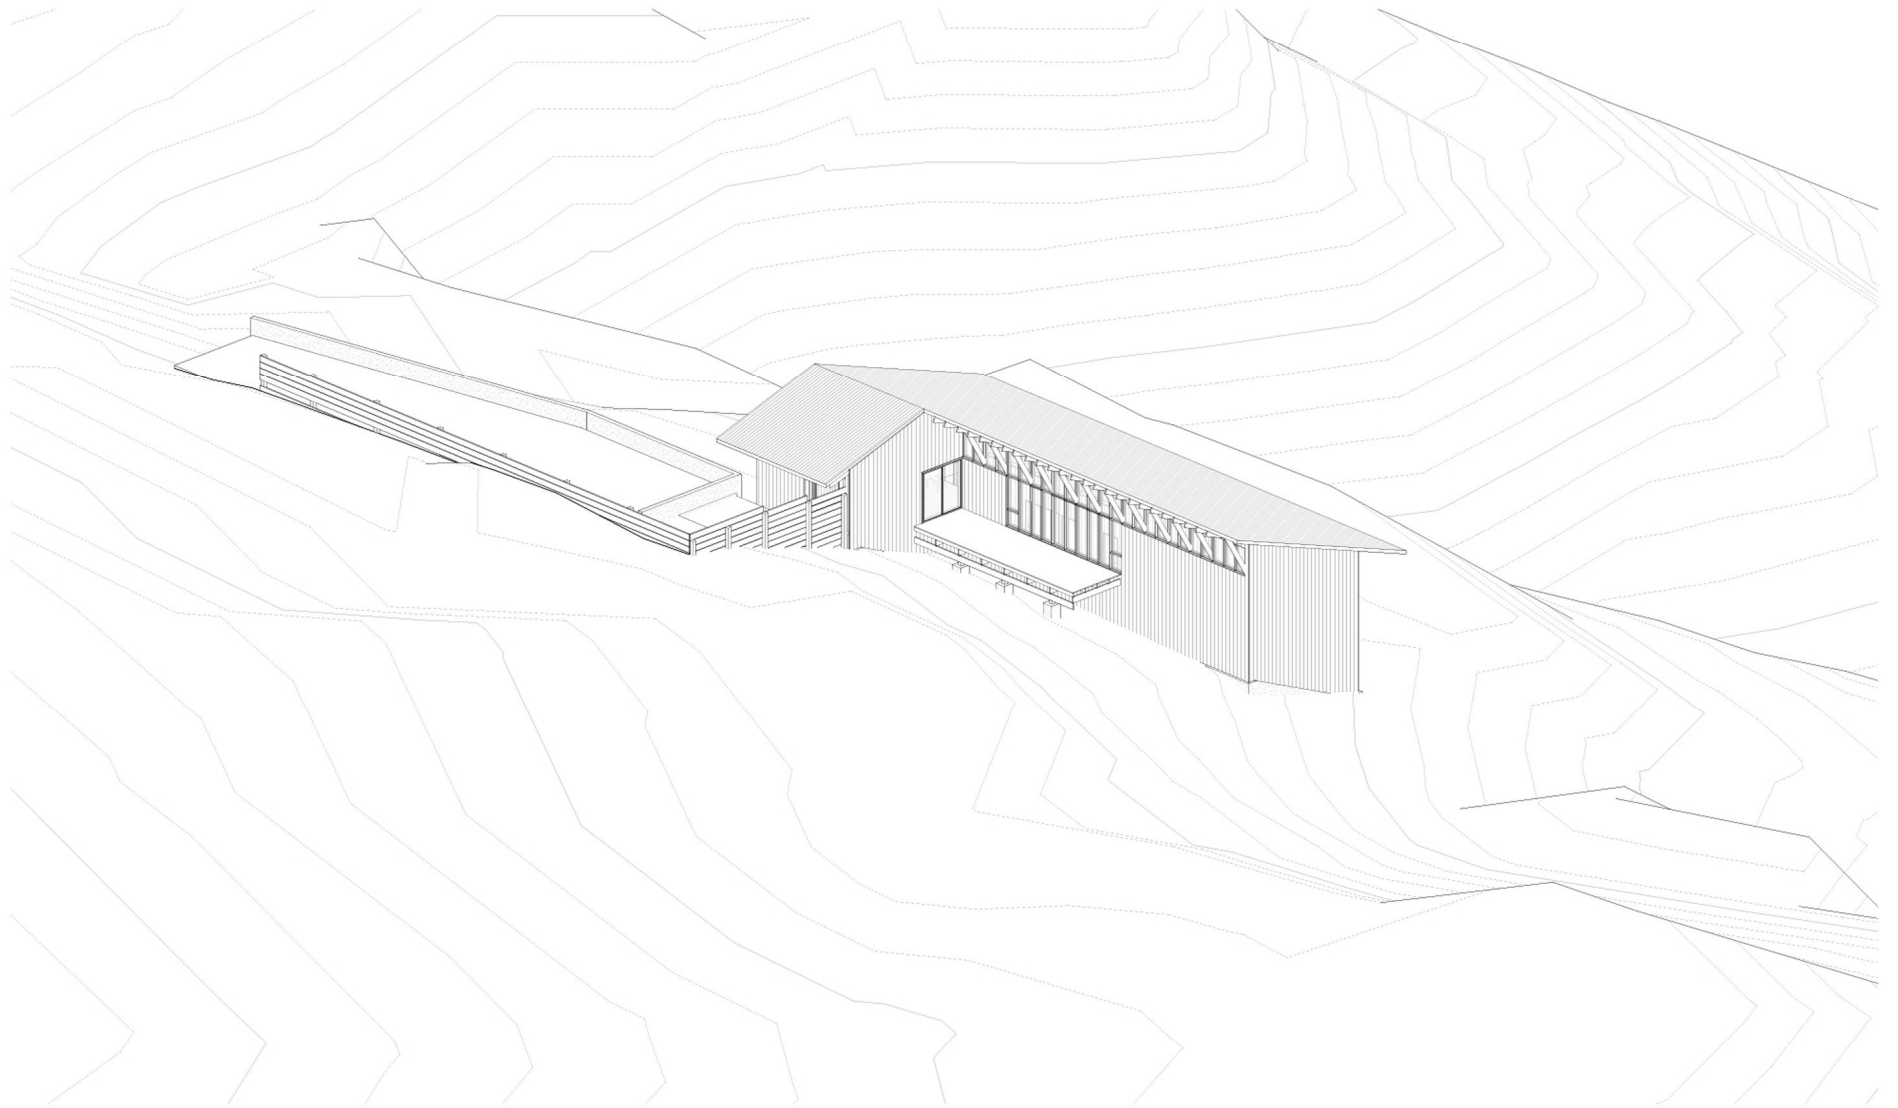

VISTA AÉREA