




- 0 ACCESO
- 1 LIVING
- 2 COMEDOR
- 3 COCINA
- 4 BAÑO VISITA
- 5 LAVADERO
- 6 DORMITORIO SERVICIO
- 7 BAÑO SERVICIO
- 8 ESTAR
- 9 BAÑO PRINCIPAL
- 10 DORMITORIO PRINCIPAL
- 11 DORMITORIO 2
- 12 DORMITORIO 3
- 13 BAÑO 2
- 14 TERRAZA
- 15 ESTACIONAMIENTOS
- 16 BODEGA
- 17 QUINCHO
- 18 DORMITORIO 4
- 19 DORMITORIO 5
- 20 BAÑO 3

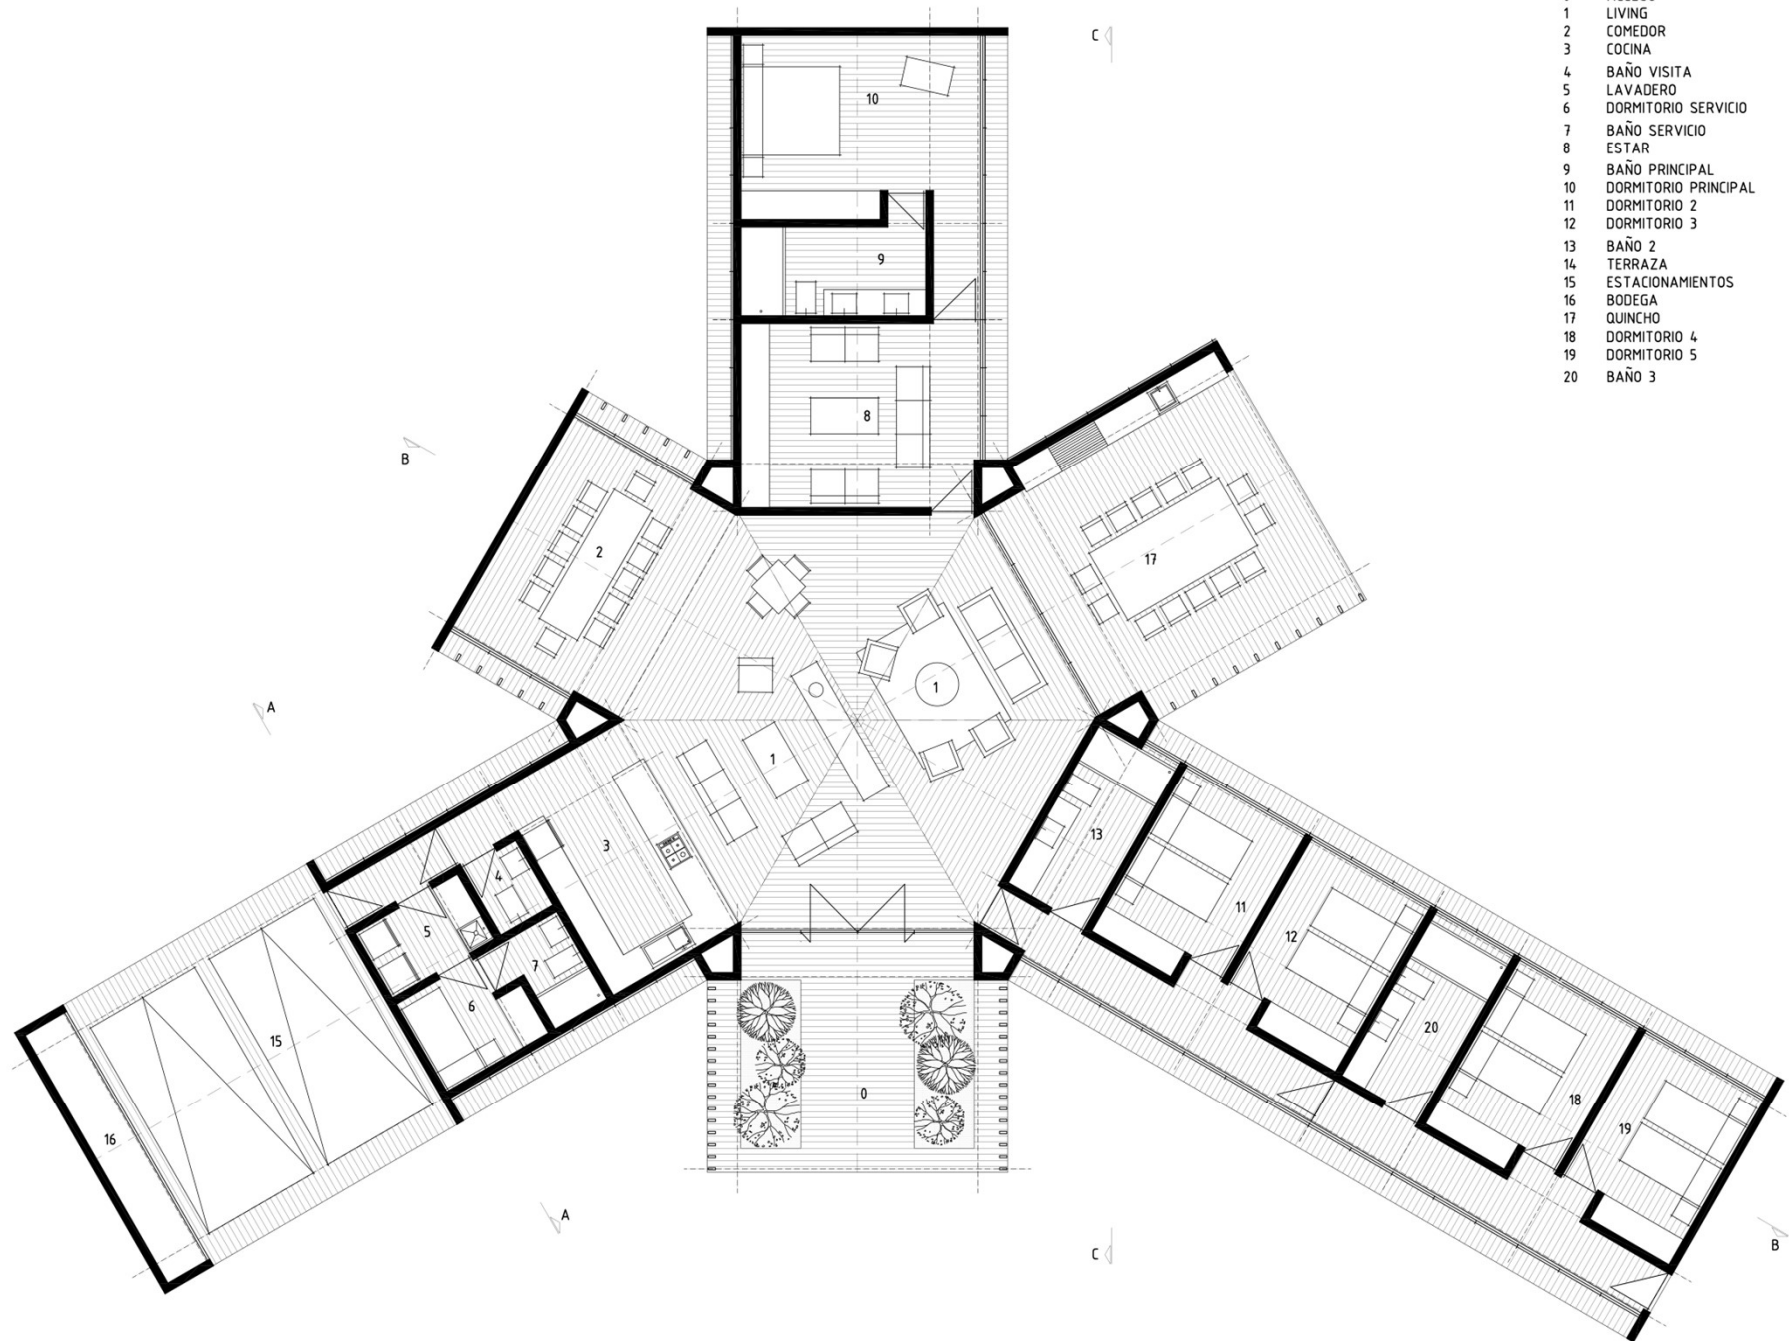


CORTE B
1:100

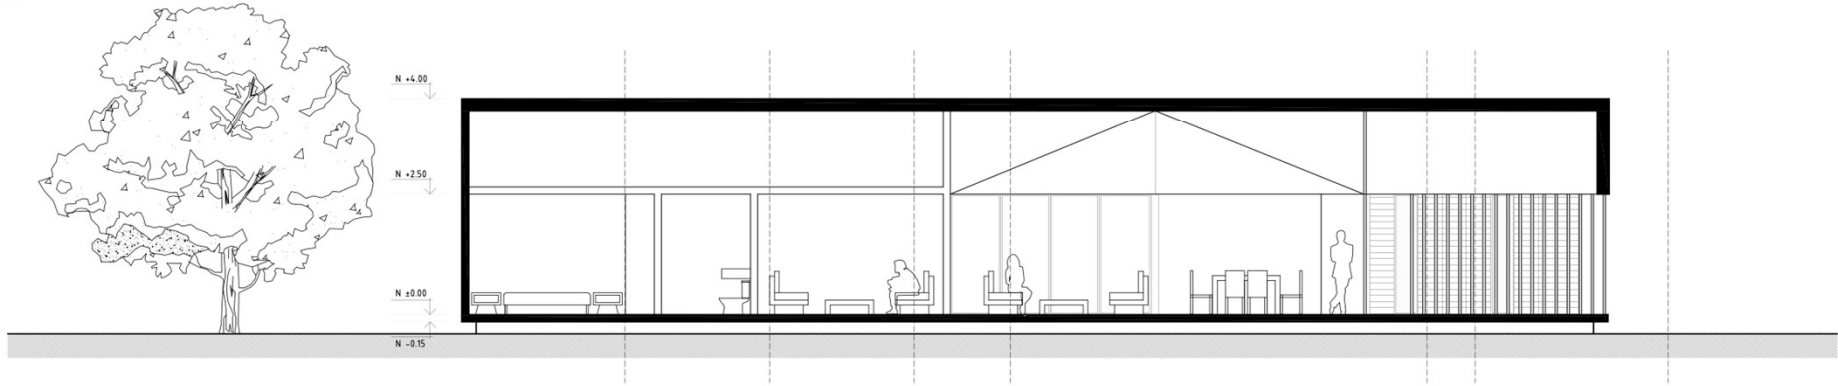


CORTE A
1:100

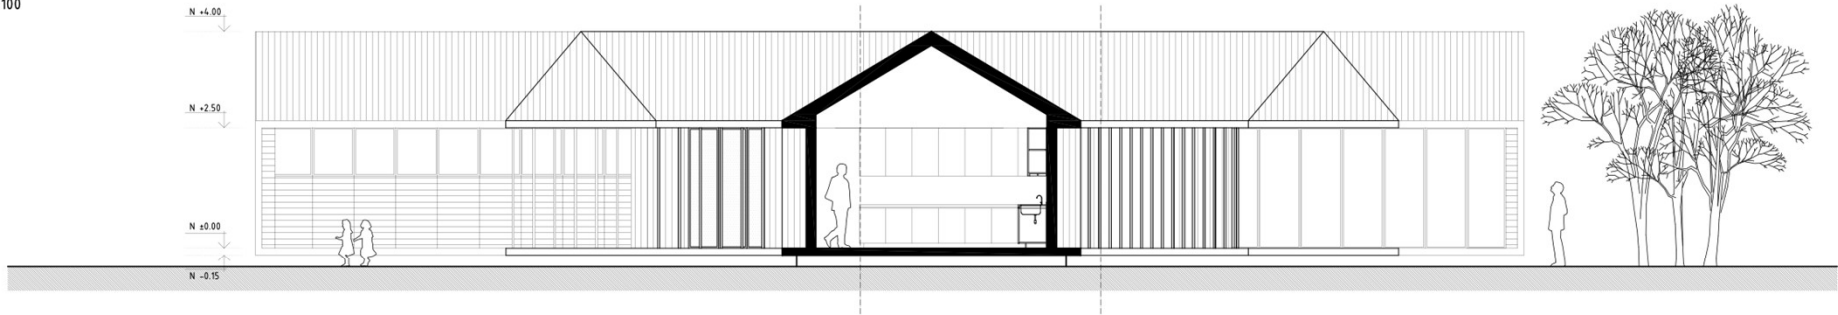


CORTE C
1:100

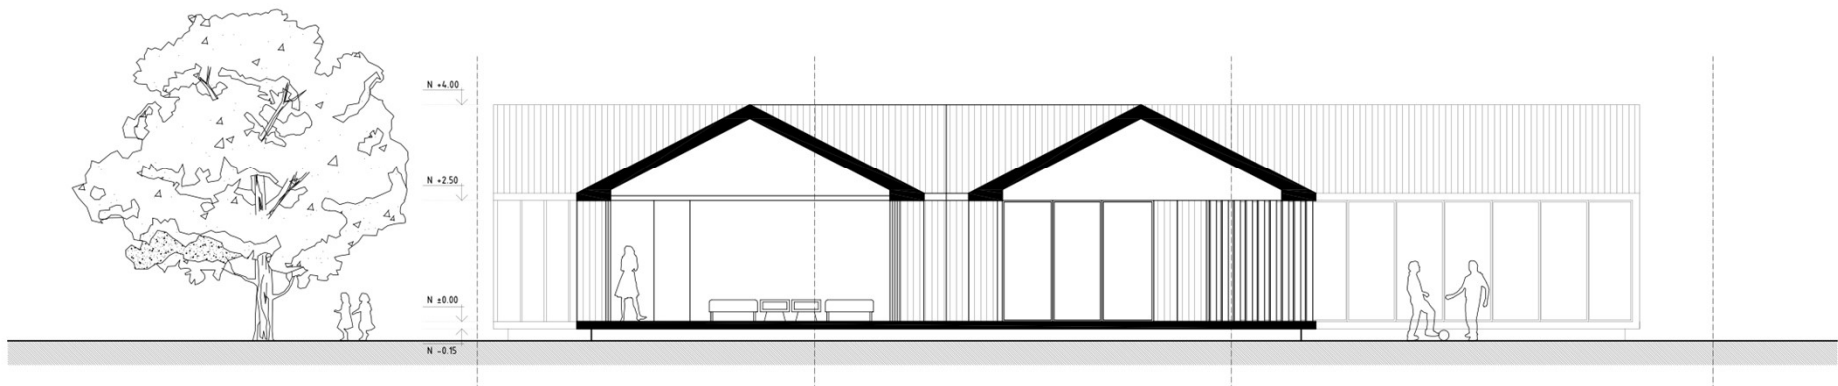

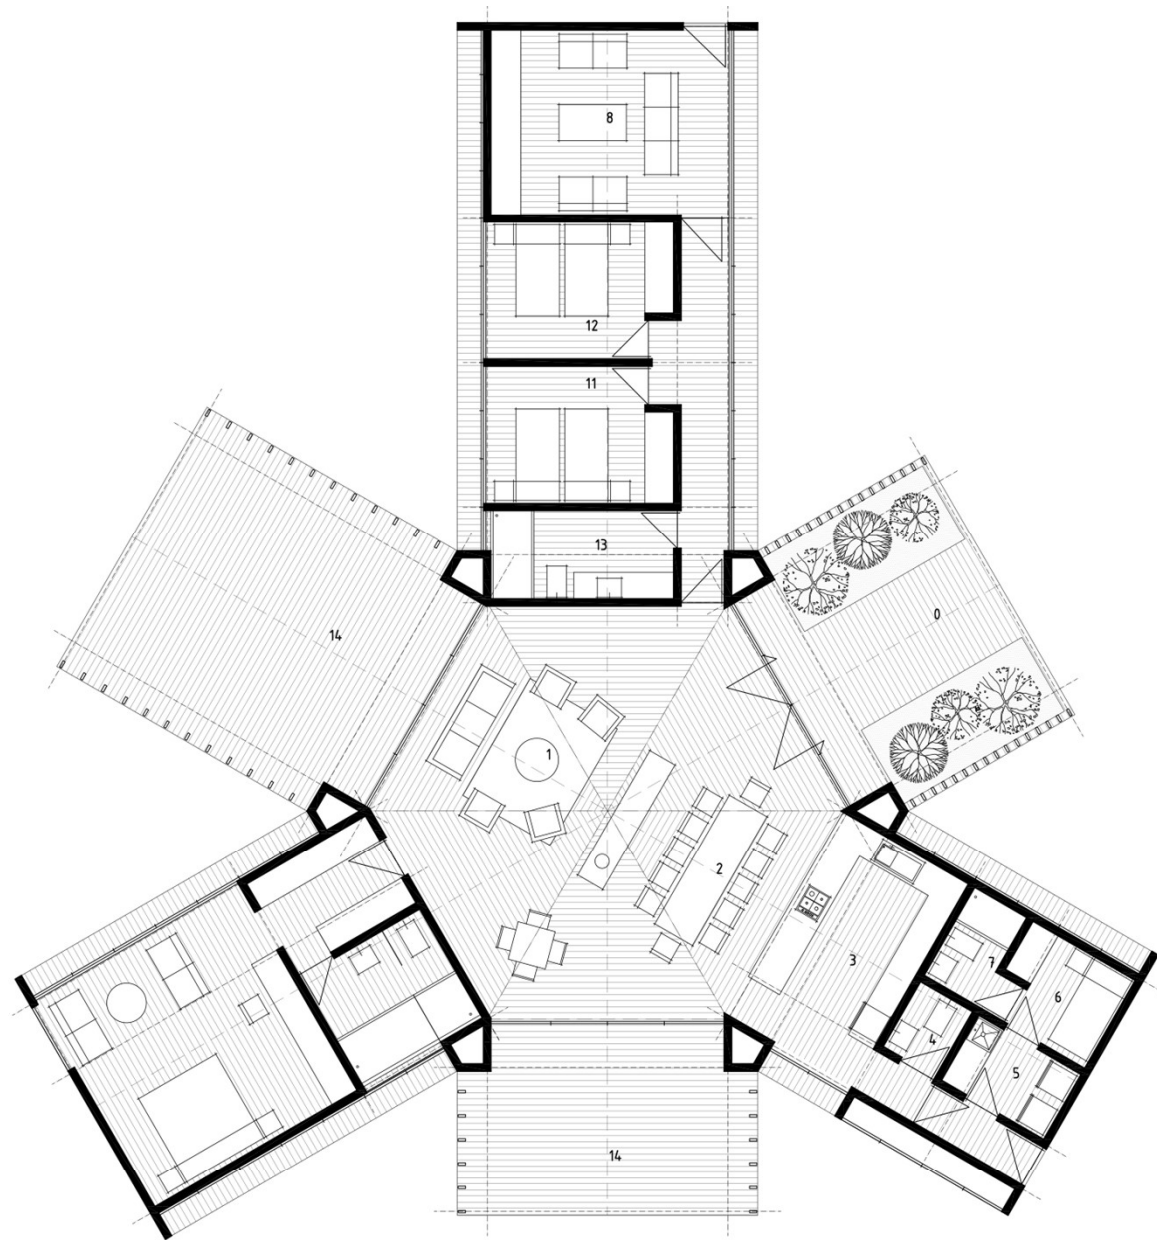

- 0 ACCESO
- 1 LIVING
- 2 COMEDOR
- 3 COCINA
- 4 BAÑO VISITA
- 5 LAVADERO
- 6 DORMITORIO SERVICIO
- 7 BAÑO SERVICIO
- 8 ESTAR
- 9 BAÑO PRINCIPAL
- 10 DORMITORIO PRINCIPAL
- 11 DORMITORIO 2
- 12 DORMITORIO 3
- 13 BAÑO 2
- 14 TERRAZA
- 15 ESTACIONAMIENTOS
- 16 BODEGA
- 17 QUINCHO
- 18 DORMITORIO 4
- 19 DORMITORIO 5
- 20 BAÑO 3

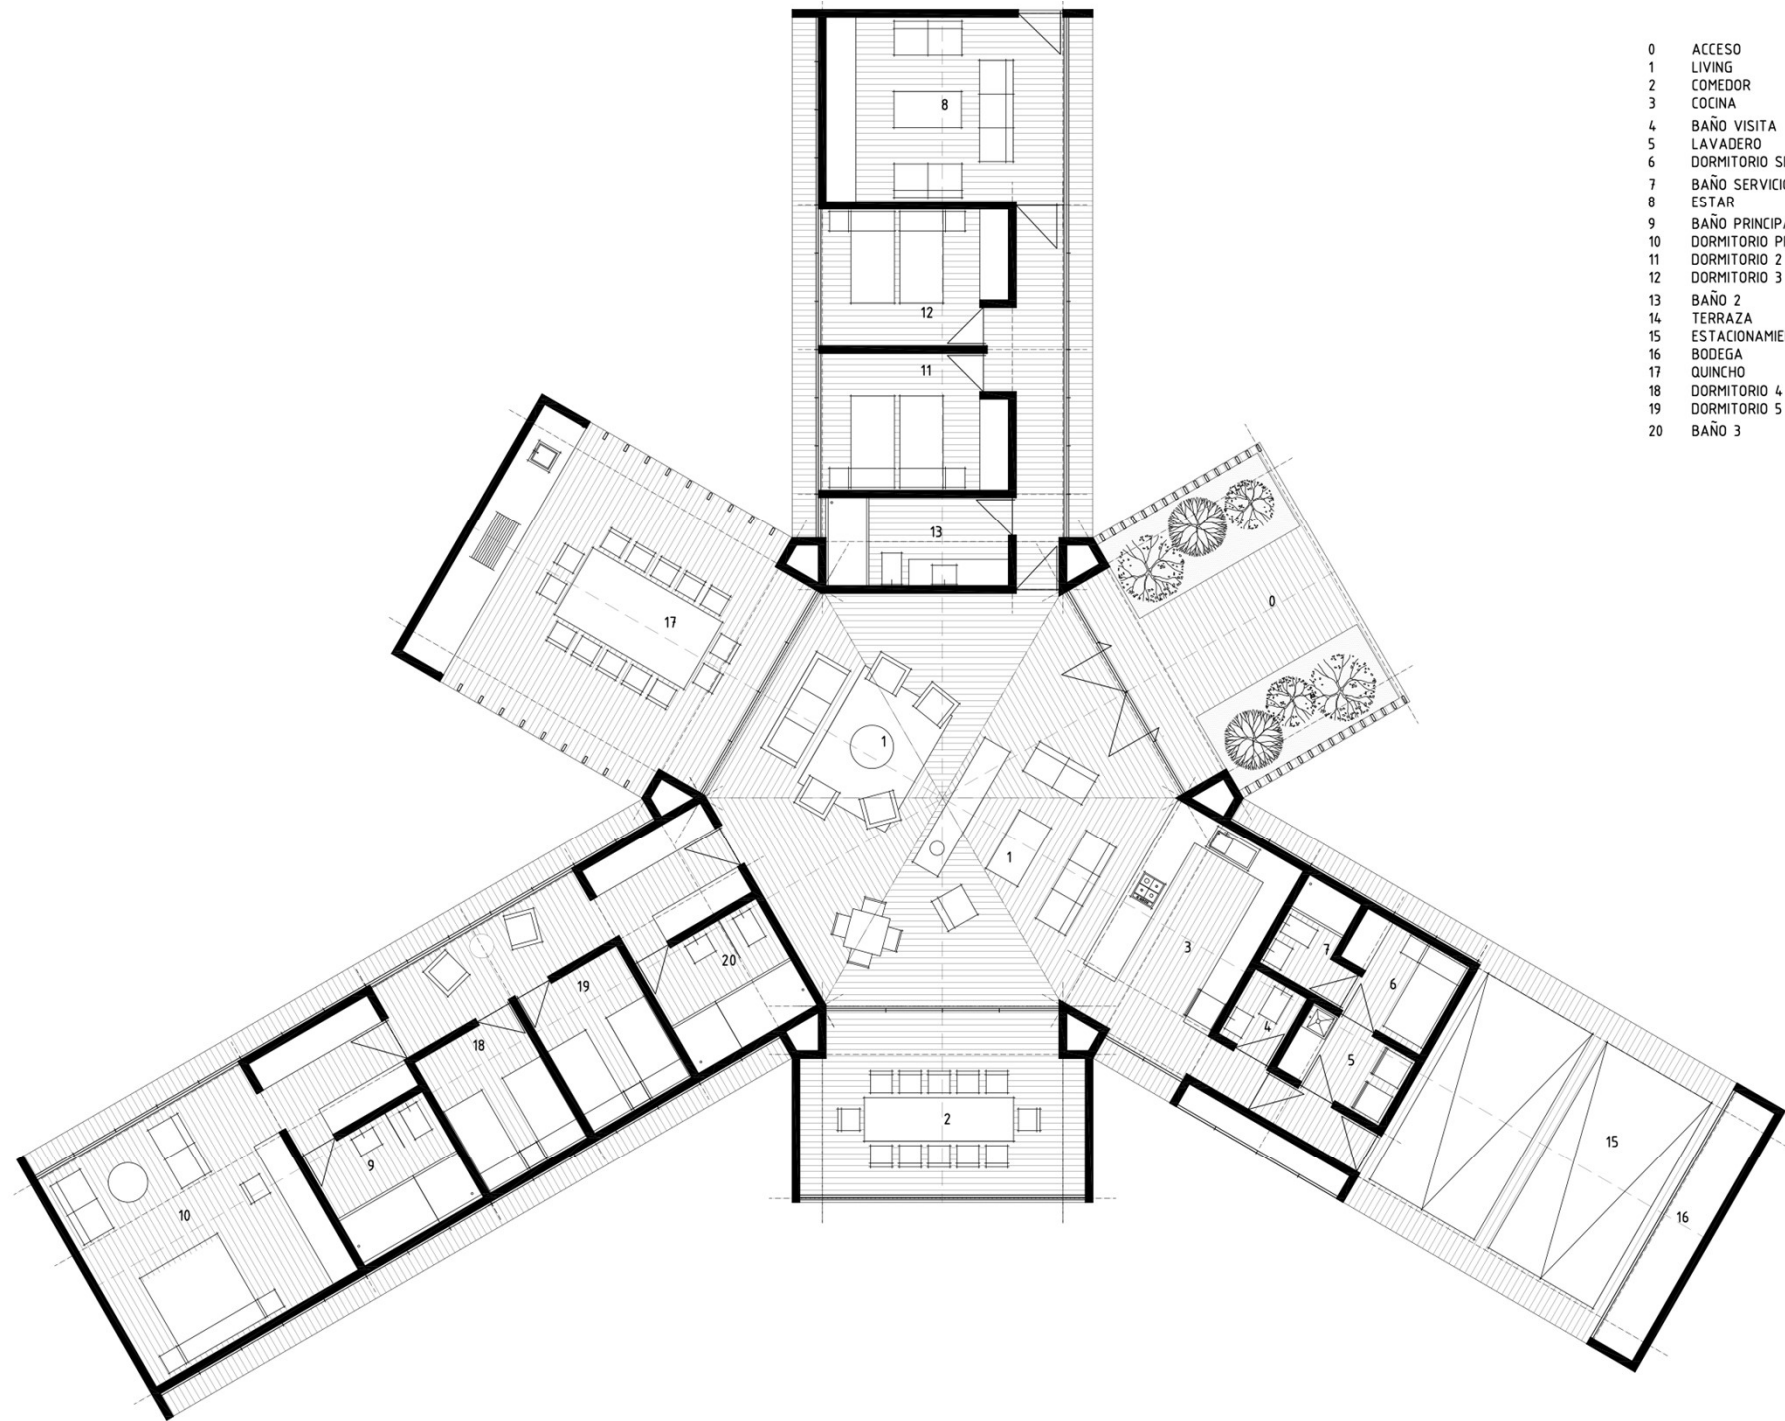

- 0 ACCESO
- 1 LIVING
- 2 COMEDOR
- 3 COCINA
- 4 BAÑO VISITA
- 5 LAVADERO
- 6 DORMITORIO SERVICIO
- 7 BAÑO SERVICIO
- 8 ESTAR
- 9 BAÑO PRINCIPAL
- 10 DORMITORIO PRINCIPAL
- 11 DORMITORIO 2
- 12 DORMITORIO 3
- 13 BAÑO 2
- 14 TERRAZA
- 15 ESTACIONAMIENTOS
- 16 BODEGA
- 17 QUINCHO
- 18 DORMITORIO 4
- 19 DORMITORIO 5
- 20 BAÑO 3