
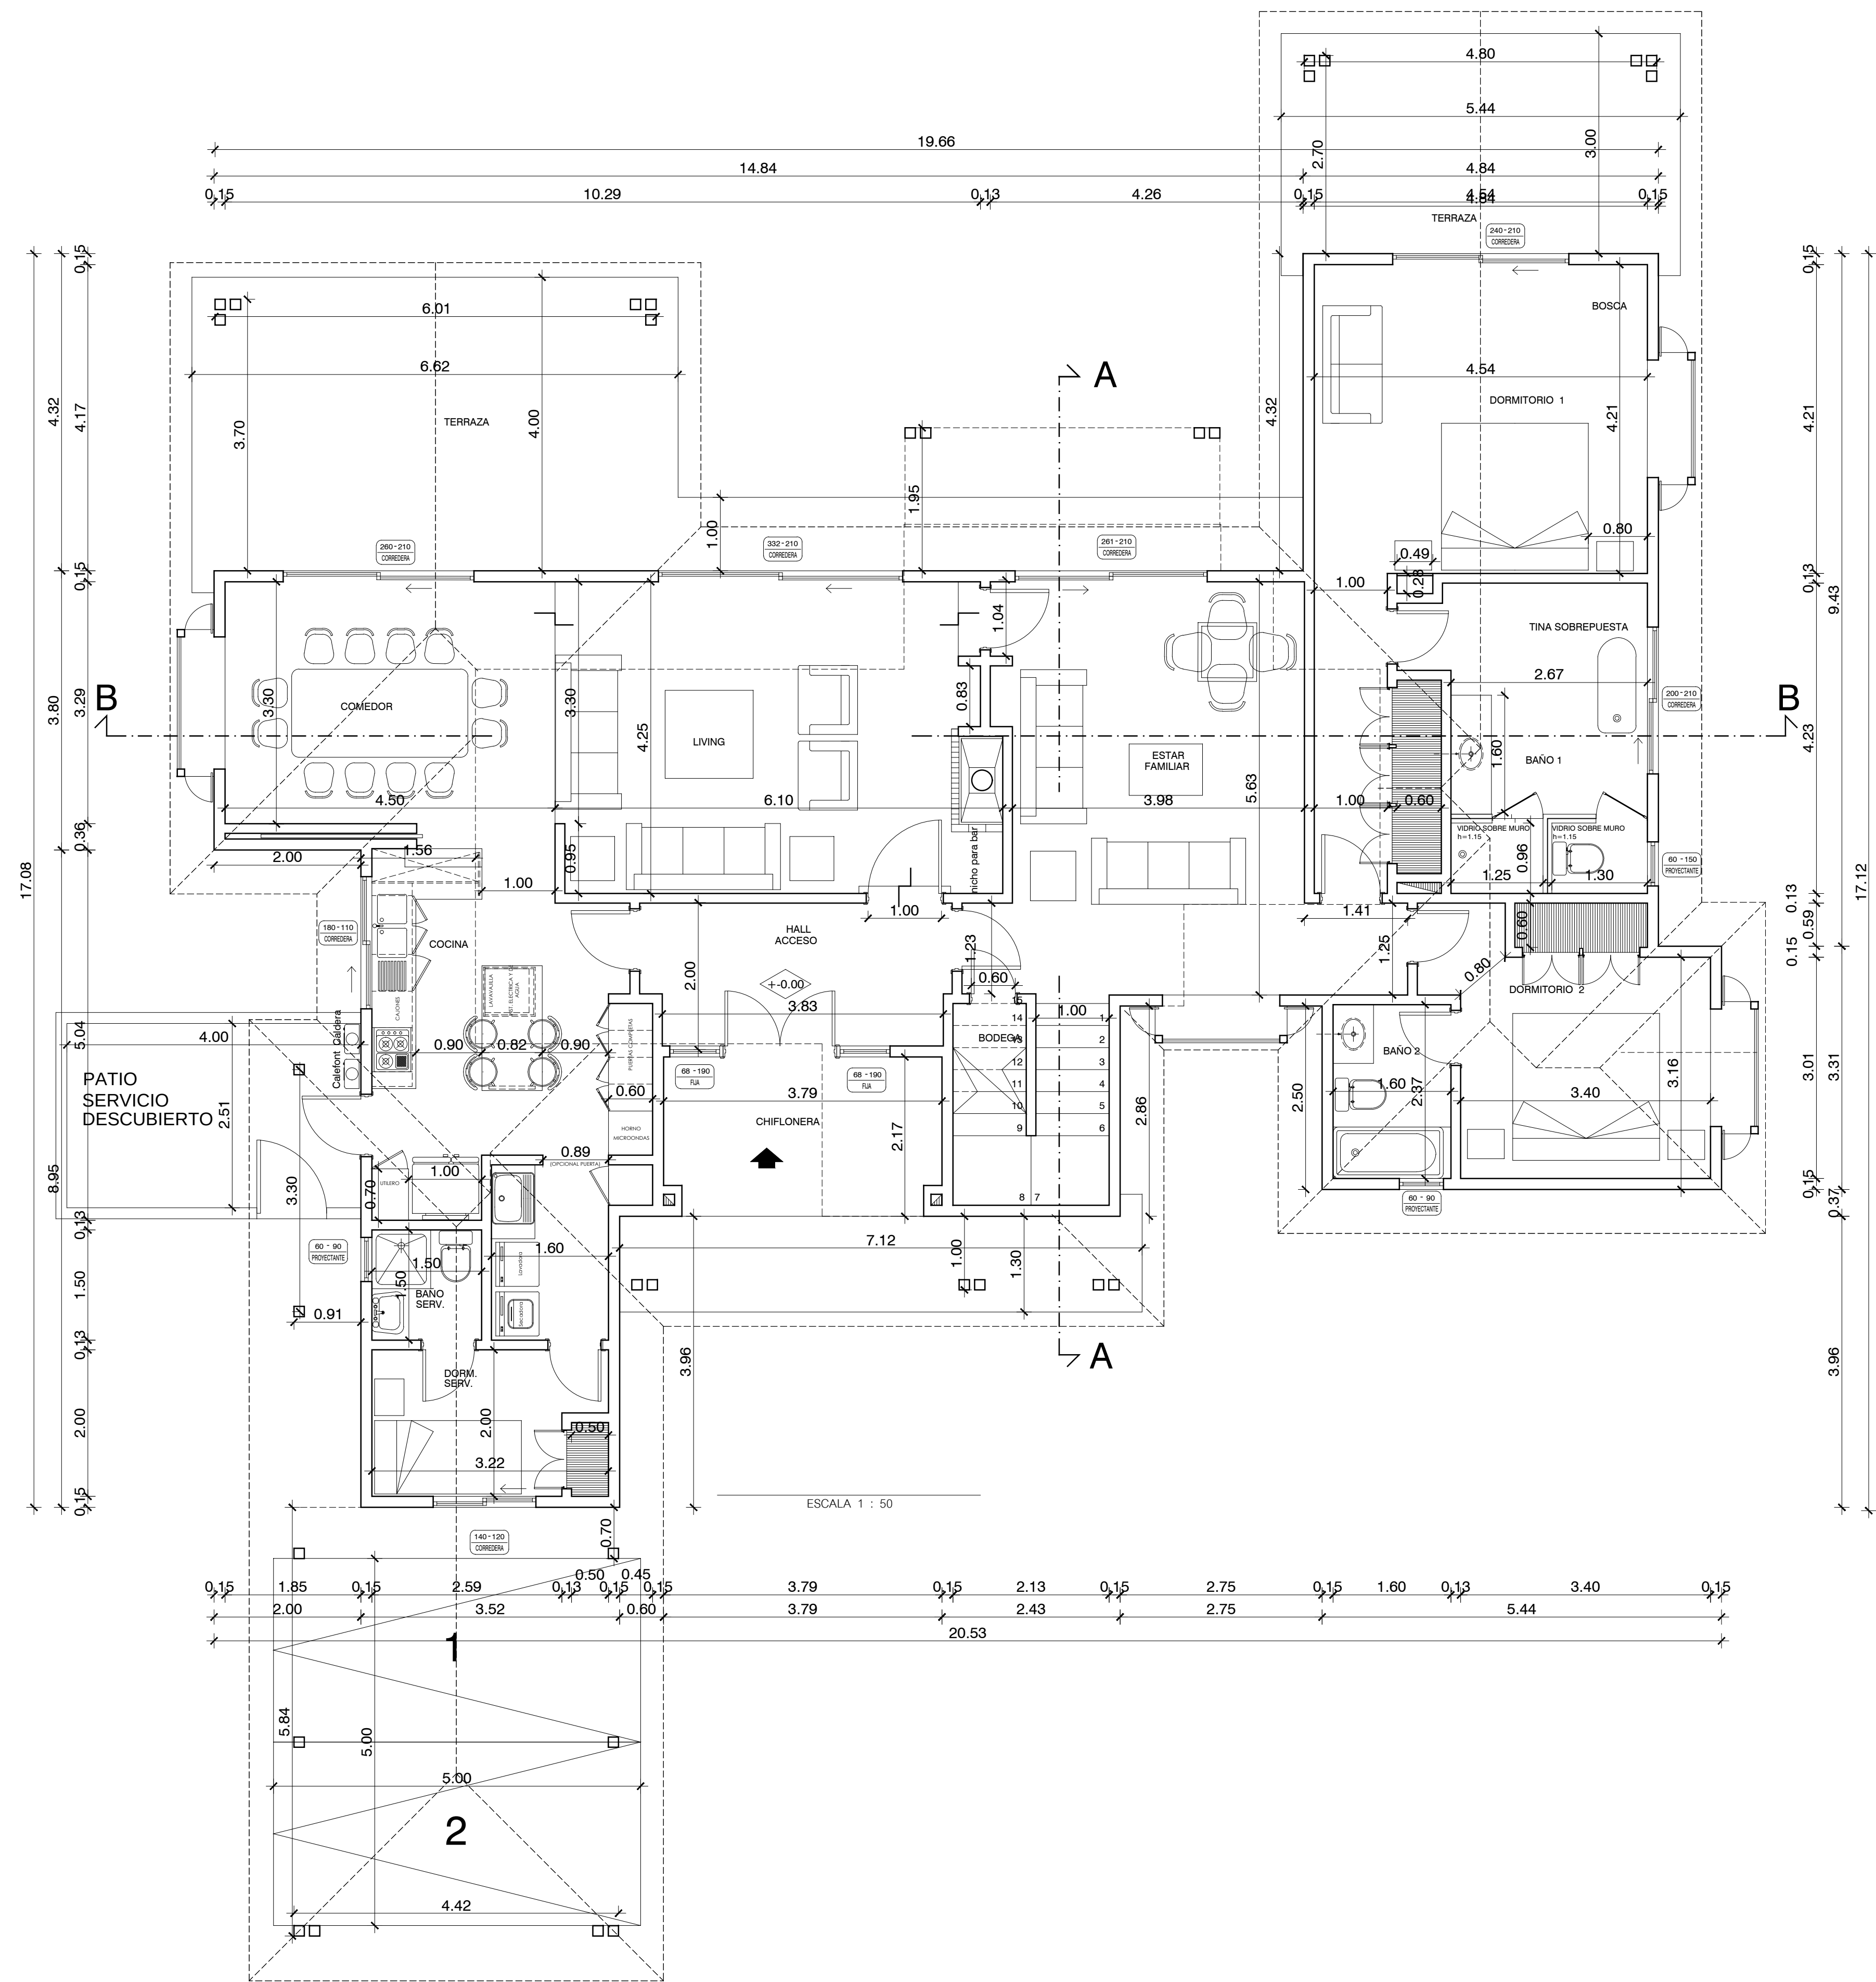


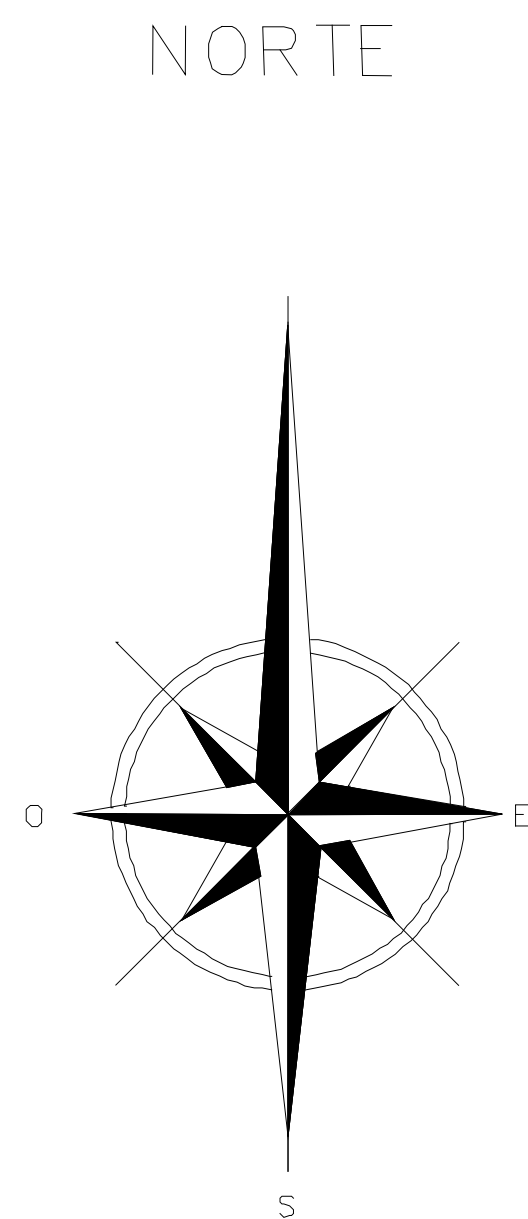

Av. Las Condes 13.200. Santiago
Fono: 2215 4117 / 2242 4418 / 2217 2888
contacto@casasdelano.cl

CONTENIDO:

UBICACION:

CASAS DELANO
PROPIETARIO

REPRESENTANTE LEGAL

ROL DE LA PROPIEDAD

N° OBRA CR

CONTENIDO ESCALA

PLANTA PISO 1 1/100

1/100

1/100

CASAS DELANO
ARQUITECTO

NOTA:
LAS COTAS PREVALEZEN SOBRE EL DIBUJO.

LAMINA 1/4

DIBUJO 00/00/0000

REVISO 00/00/0000

PLANO BASE

MODIFICACIONES

00/00/0000

00/00/0000


00/00/0000

00/00/0000

00/00/0000

00/00/0000

00/00/0000

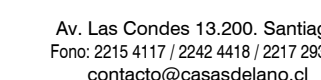

Av. Las Condes 13.200. Santiago
Fono: 2215 4117 / 2242 4418 / 2217 2900
contacto@casasdelano.cl

CONTENTS

UBICACION

CASAS DELANC
PROPIETARIO

REPRESENTANTE LEO

ROL DE LA PROPIEDAD

N° OBRA _____

CONTENIDO

PLANTA PISO 2

CASAS DELANO
ARQUITECTO

NOTA:
LAS COTAS PREVALECEAN SOBRE EL D

LAMINA	2/
--------	----

DIBUJO	*****
--------	-------

REVISO	-----
PLANO BASE	

PLANO BASE	XXXXXXXXXX
MODIFICACIO	

MODIFICACI
00/00/0000

00/00/0000



00/00/0000

00/00/0000

00/00/000000/00/0000

00/00/0000

00/00/0000

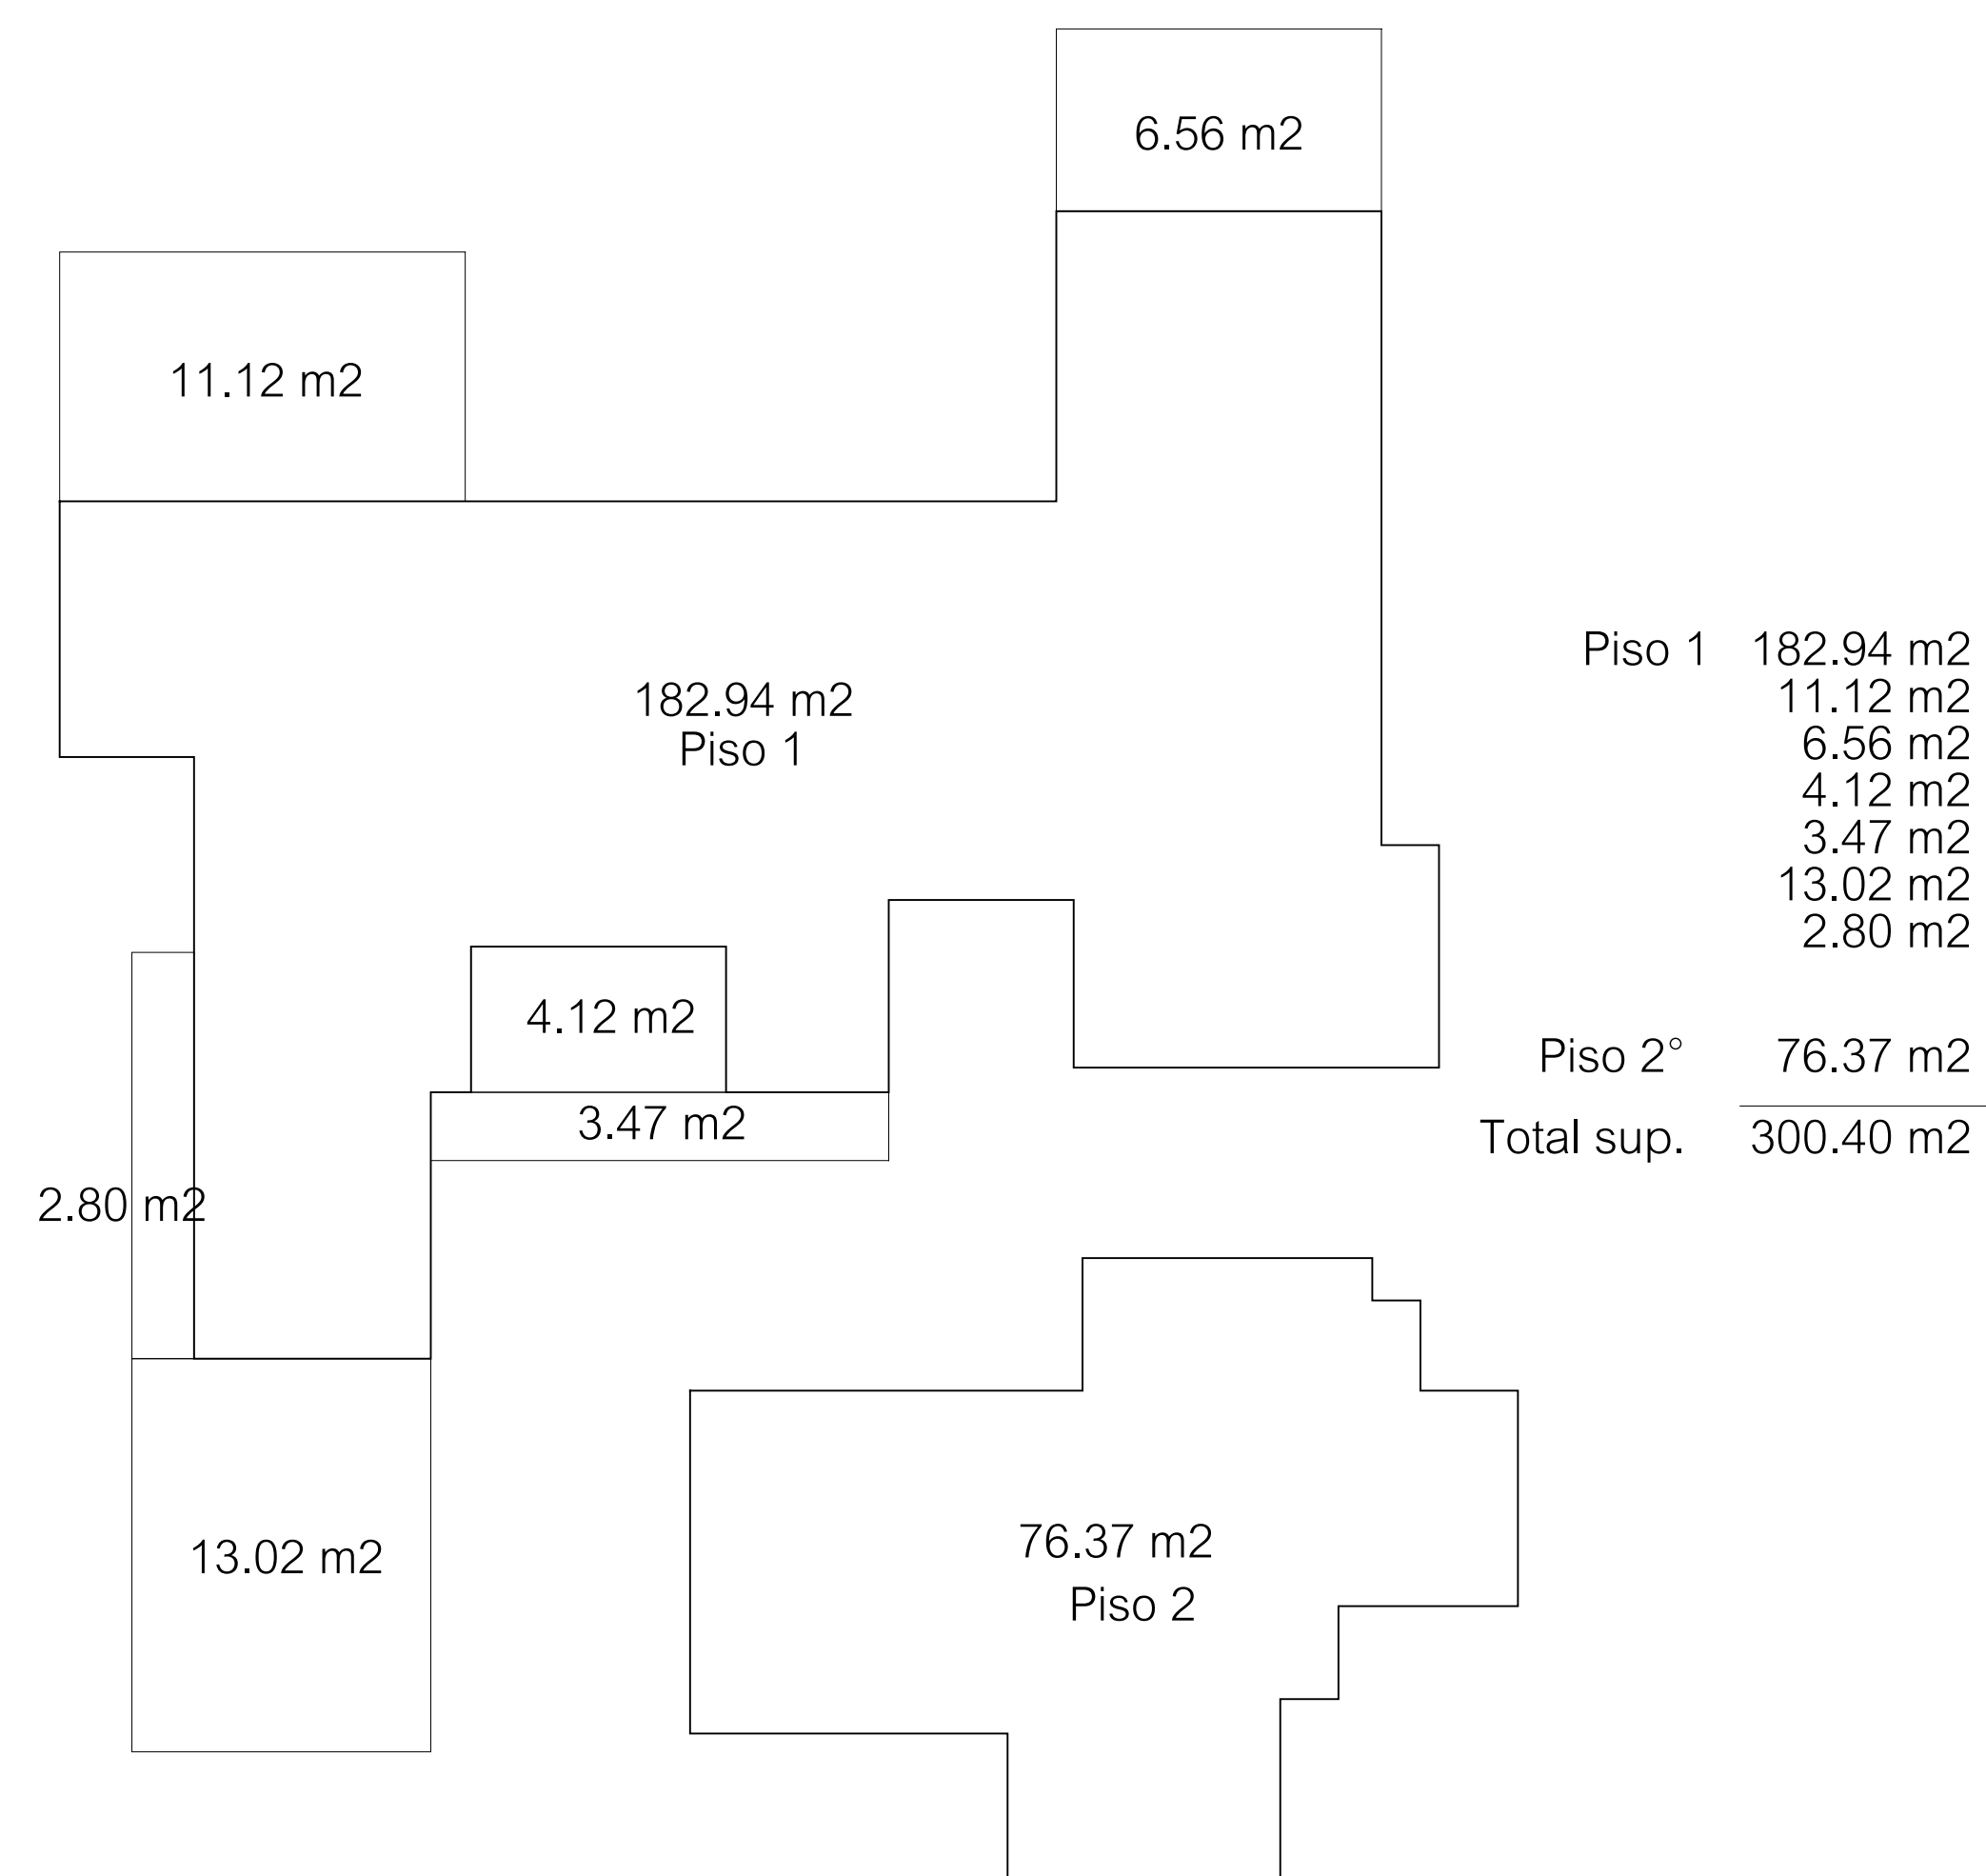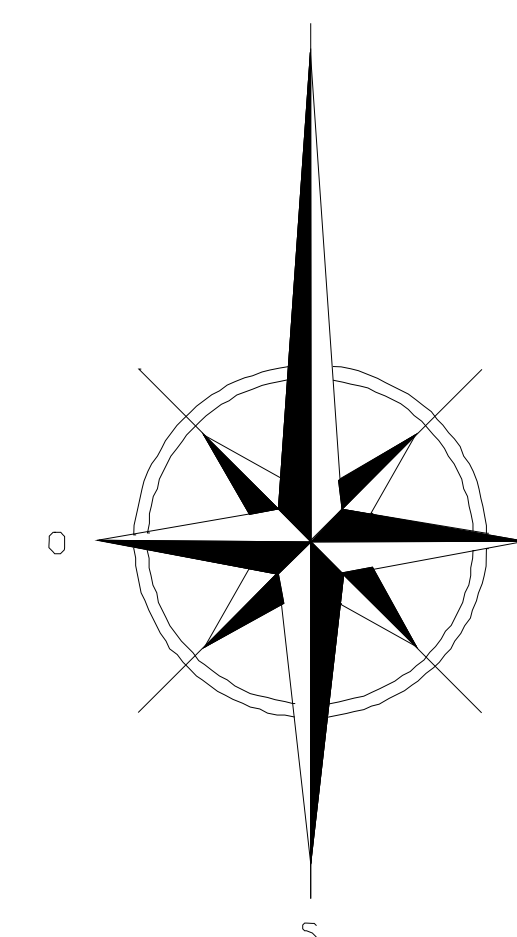



Av. Las Condes 13.200. Santiago
Fono: 2215 4117 / 2242 4418 / 2217 2688
contacto@casasdelano.cl

CONTENIDO:

UBICACION:

CASAS DELANO
PROPIETARIO

REPRESENTANTE LEGAL

ROL DE LA PROPIEDAD

N° OBRA CR

CONTENIDO ESCALA

ELEVACIONES 1/100

1/100

1/100

CASAS DELANO
ARQUITECTO

NOTA:
LAS COTAS PREVALECEAN SOBRE EL DIBUJO.

LAMINA 3/4

DIBUJO 00/00/0000

REVISO 00/00/0000

PLANO BASE

MODIFICACIONES

00/00/0000

00/00/0000

00/00/0000

00/00/0000

00/00/0000

00/00/0000

00/00/0000

00/00/0000



ELEVACION SUR
ESCALA 1 : 50



ELEVACION NORTE
ESCALA 1 : 50



ELEVACION ORIENTE
ESCALA 1 : 50



Av. Las Condes 13.200. Santiago
Fono: 2215 4117 / 2242 4418 / 2217 2688
contacto@casasdelano.cl

CONTENIDO:

UBICACION:

CASAS DELANO
PROPIETARIO

REPRESENTANTE LEGAL

ROL DE LA PROPIEDAD

N° OBRA CR

CONTENIDO ESCALA

ELEVACIONES - CORTES 1/100

1/100

1/100

CASAS DELANO
ARQUITECTO

NOTA:
LAS COTAS PREVALEZEN SOBRE EL DIBUJO.

LAMINA 4/4

DIBUJO 00/00/0000

REVISO 00/00/0000

PLANO BASE

MODIFICACIONES

00/00/0000

00/00/0000

00/00/0000

00/00/0000

00/00/0000

00/00/0000


00/00/0000

00/00/0000




ELEVACION PONIENTE

ESCALA 1 : 50

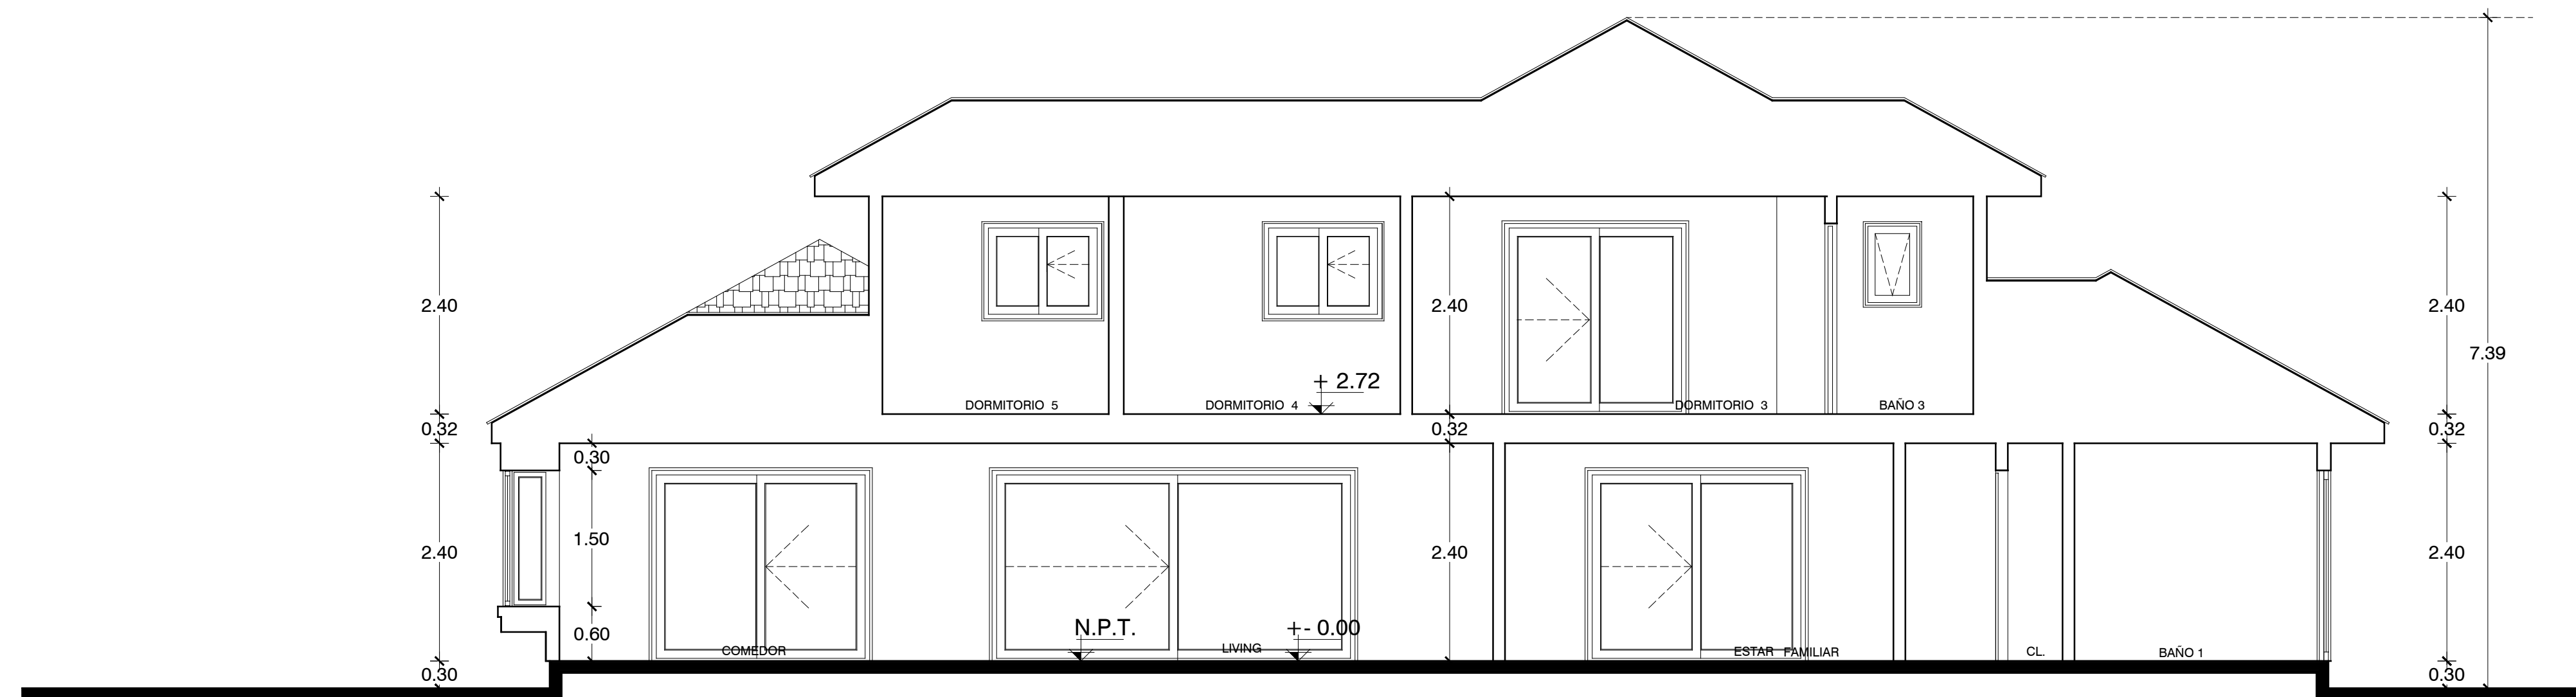

CORTE B -B

ESCALA 1 : 50

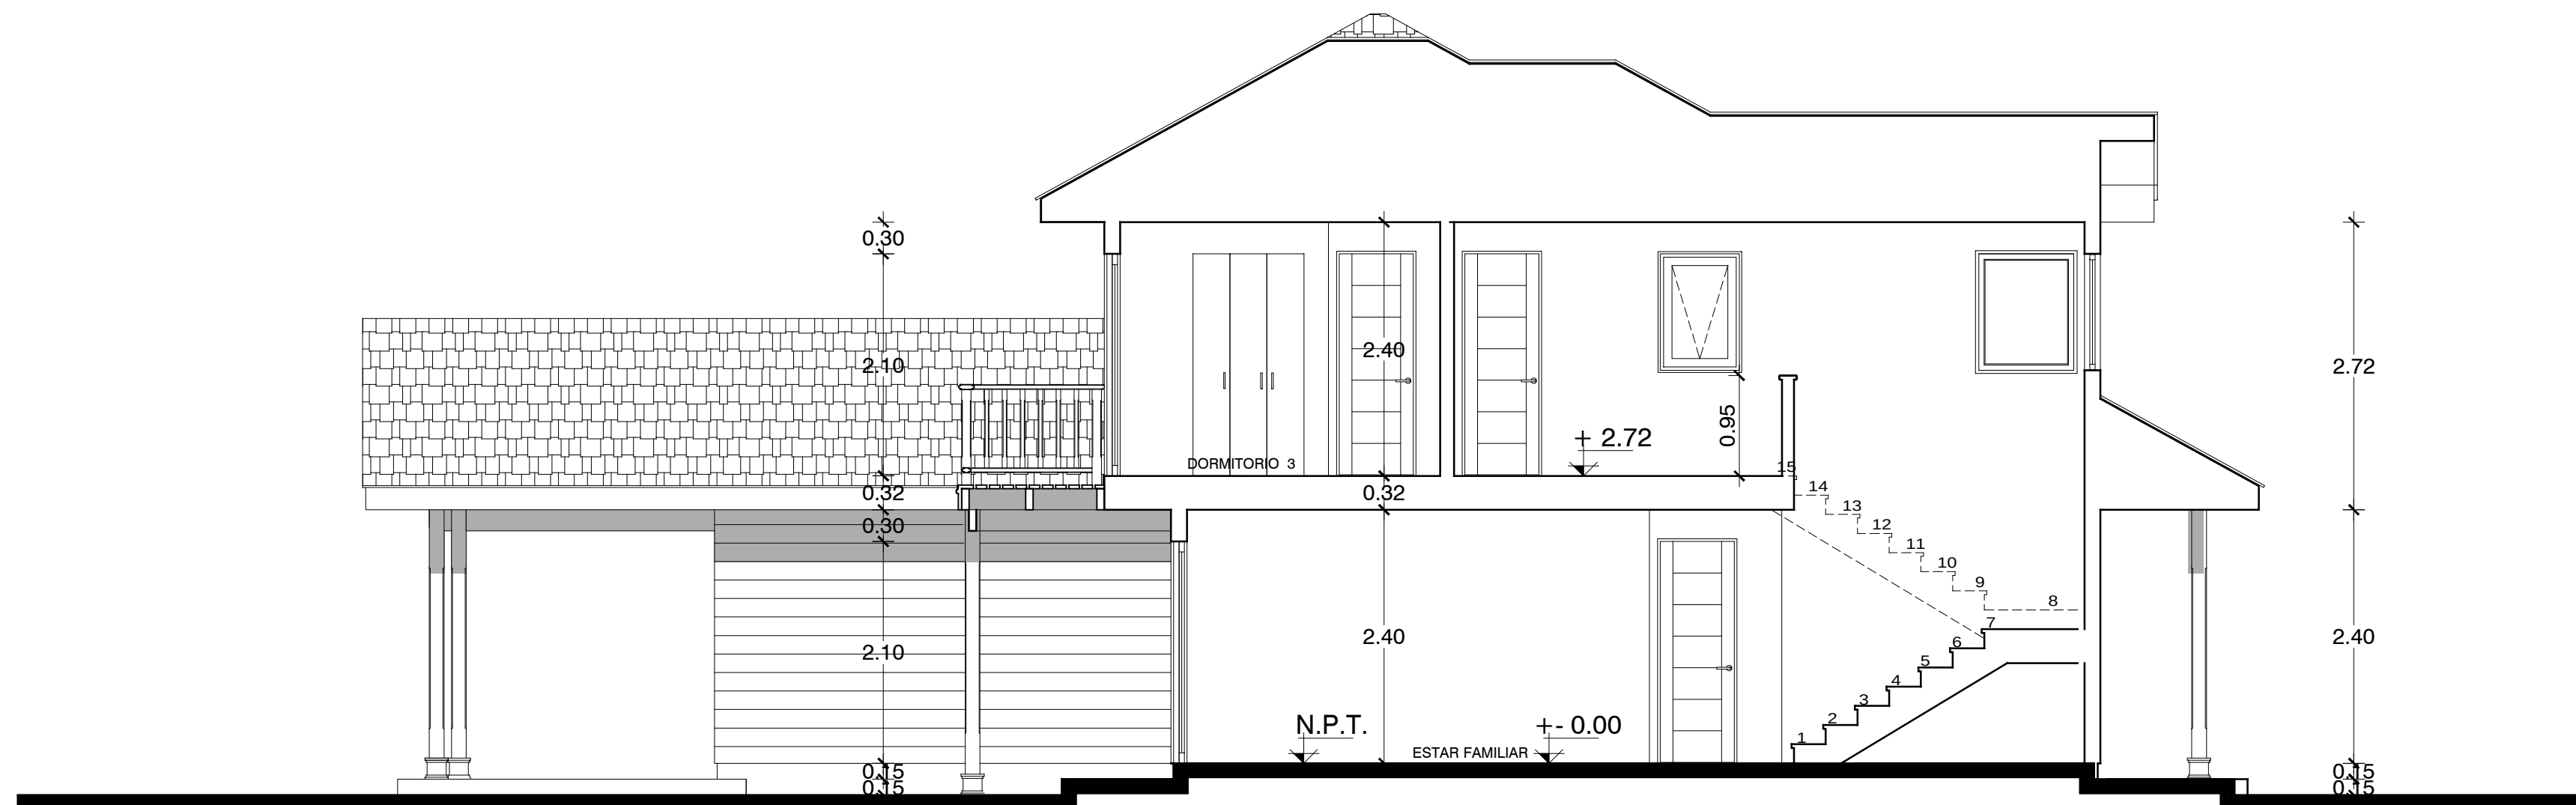

CORTE A - A

ESCALA 1 : 50